







INGEFÆRBAKKEN #19

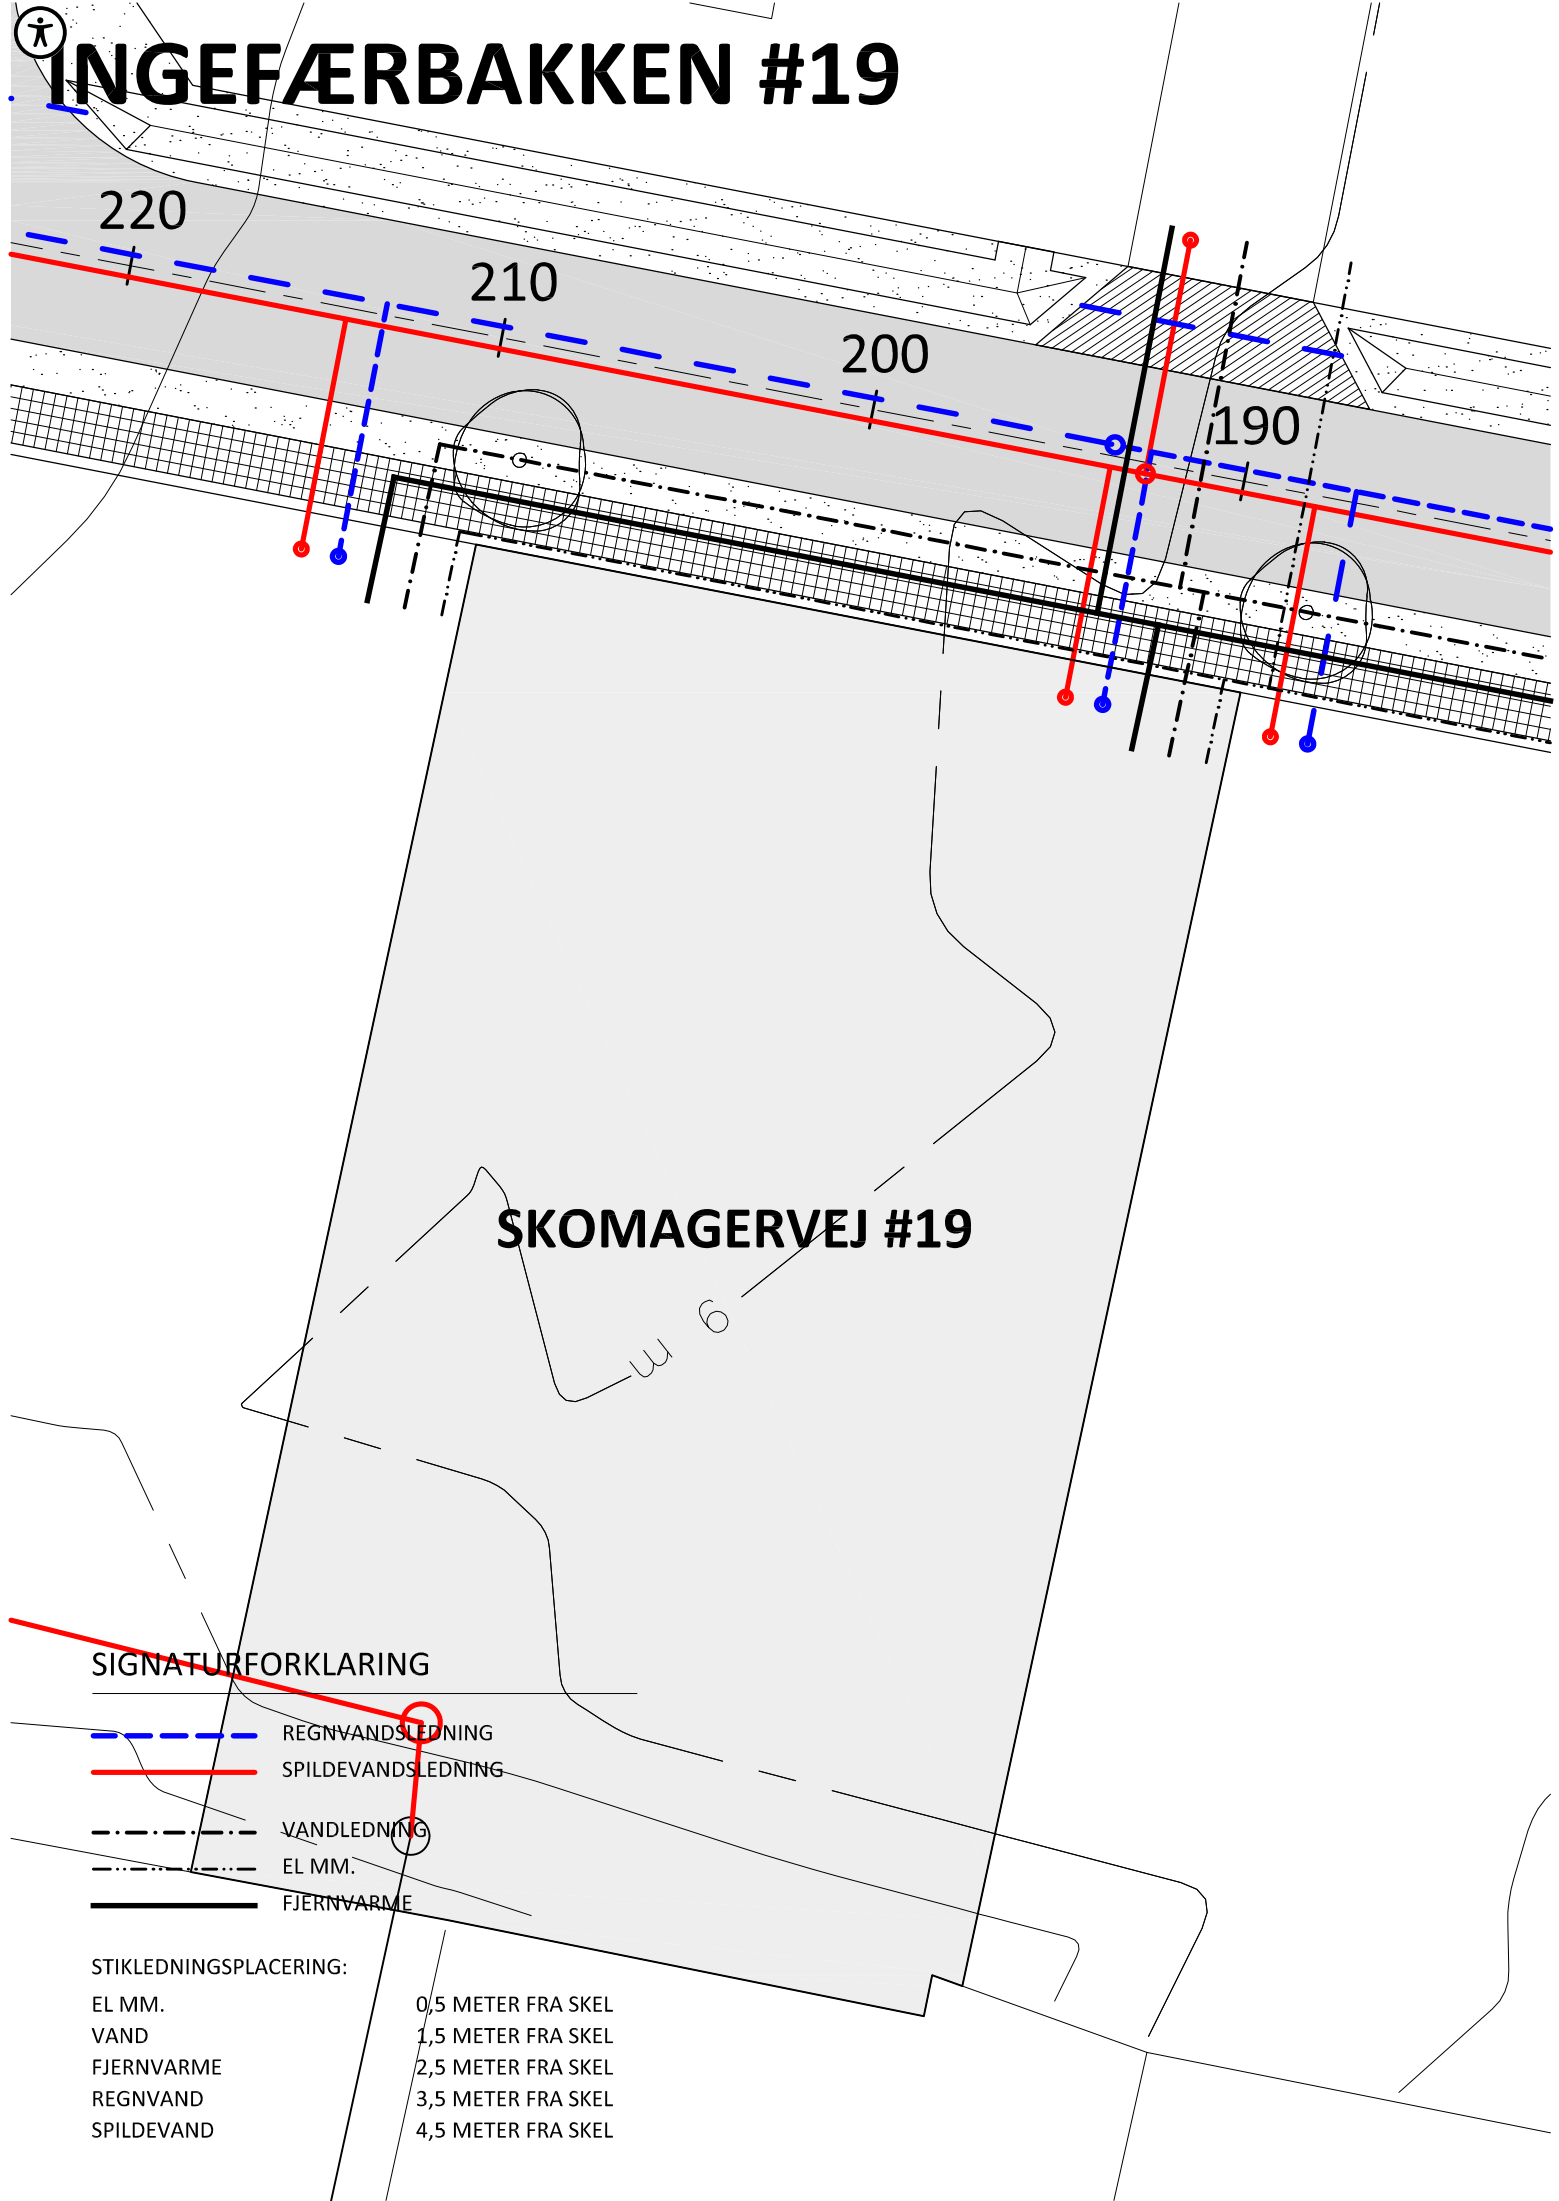

SKOMAGERVEJ #19

SIGNATURFORKLARING

-  REGNVANDSLEDNING
-  SPILDEVANDSLEDNING
-  VANDLEDNING
-  EL MM.
-  FJERNVARME

STIKLEDNINGSPLACERING:

EL MM.	0,5 METER FRA SKEL
VAND	1,5 METER FRA SKEL
FJERNVARME	2,5 METER FRA SKEL
REGNVAND	3,5 METER FRA SKEL
SPILDEVAND	4,5 METER FRA SKEL