Opmålingsdistrikt	
200	61

Måleblad

Ifølge lovbekendtgørelse nr. 769 af 07/06/2018 er den, som flytter, borttager, beskadiger eller ødelægger et kendeligt skelmærke eller et varigt mærke for opmåling, pligtig til at betale udgifterne ved dets genanbringelse, og kan idømmes bøde, jf. § 48.

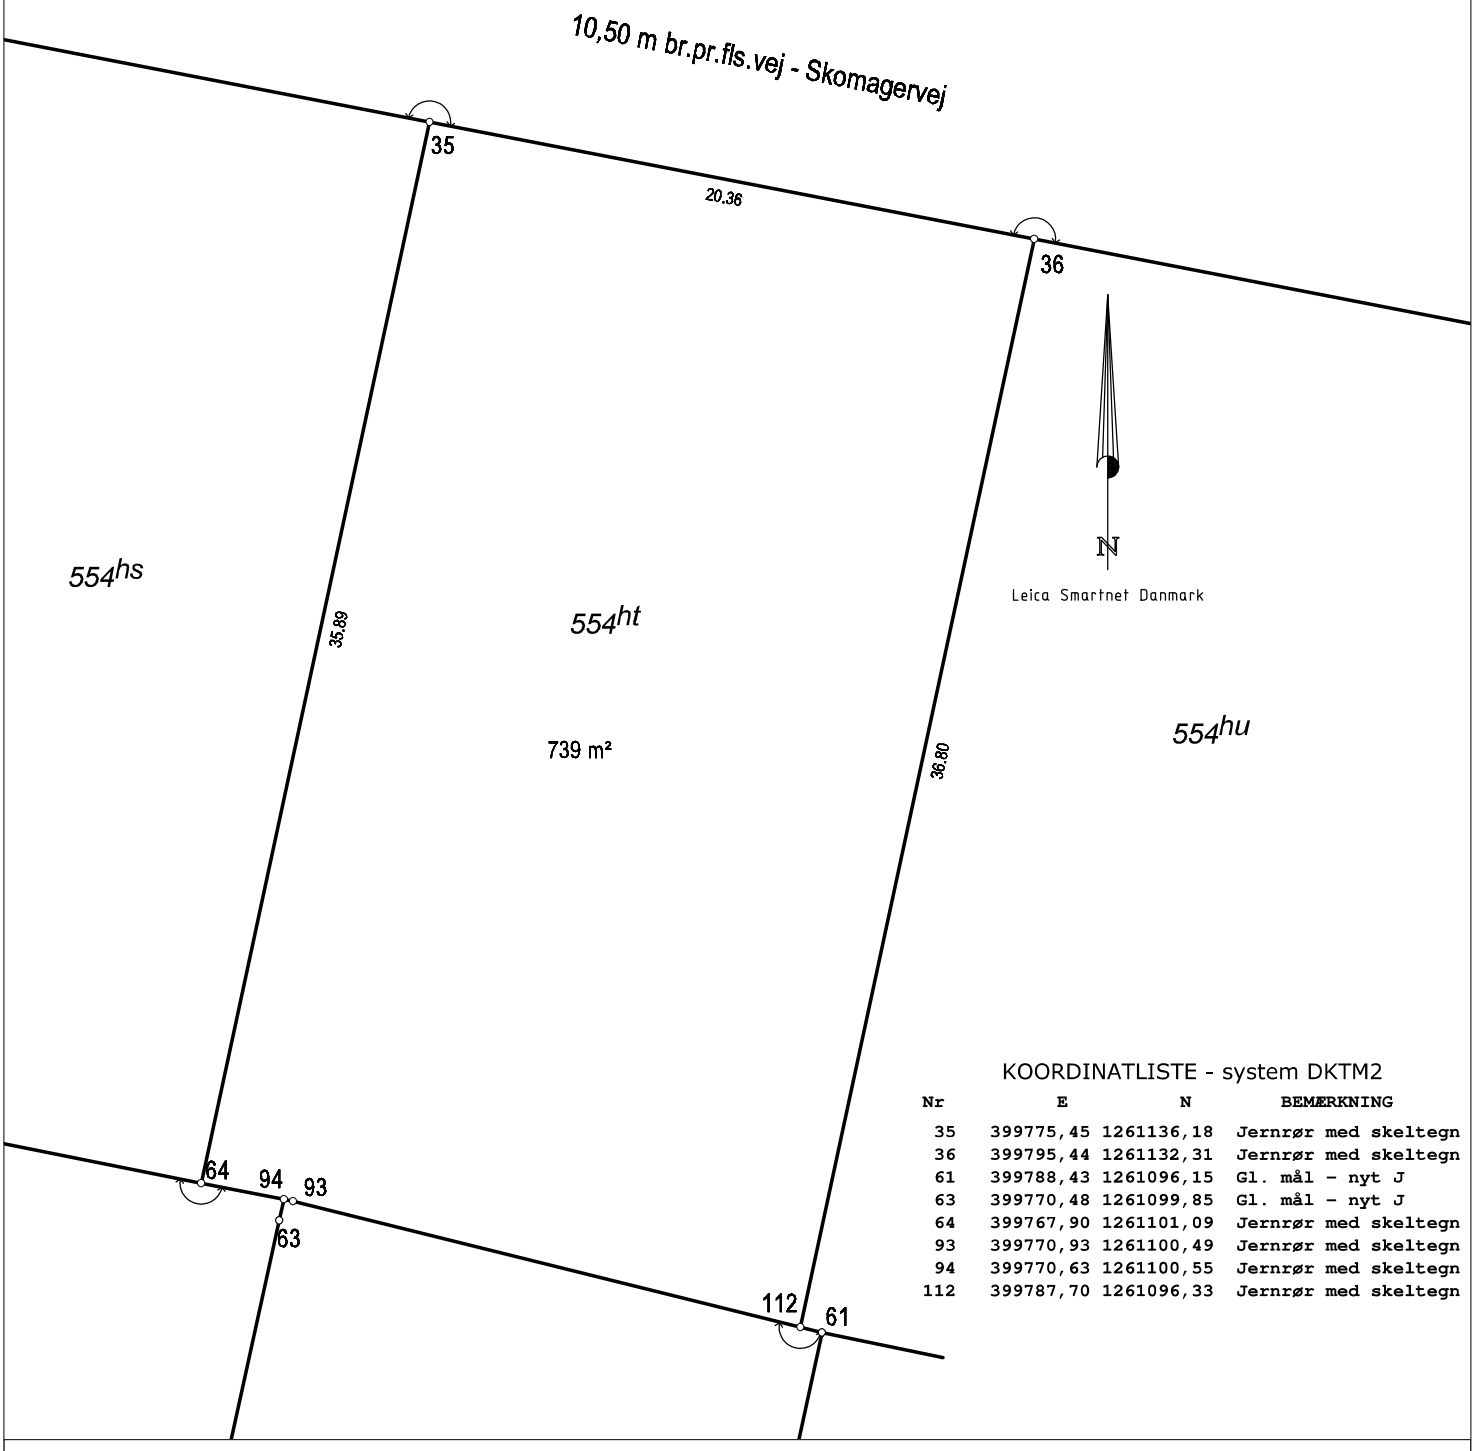

KOORDINATLISTE - system DKTM2

Nr	E	N	BEMÆRKNING
35	399775,45	1261136,18	Jernrør med skeltegn
36	399795,44	1261132,31	Jernrør med skeltegn
61	399788,43	1261096,15	Gl. mål - nyt J
63	399770,48	1261099,85	Gl. mål - nyt J
64	399767,90	1261101,09	Jernrør med skeltegn
93	399770,93	1261100,49	Jernrør med skeltegn
94	399770,63	1261100,55	Jernrør med skeltegn
112	399787,70	1261096,33	Jernrør med skeltegn

Matr.nr. 554ht

Ejerlav: Randers Markjorder

Kommune: Randers Kommune

Opmålt i: oktober 2020

Målforhold: 1: 250

Landinspektør j.nr.: 1805978-mb

Mikkel Aaen

Landinspektør

Dato: 1. oktober 2020

GEO PARTNER
RUGÅRDSVEJ 55, 5000 ODENSE C
TEL 63 13 50 50 FAX 70 12 10 14
ODENSE@GEOPARTNER.DK

Signaturforklaring

—·—·—·—· : Blindt skel, der ikke bortfalder

Andre signaturer:
Se DS 104 og 198

Mål eller koordinater, der kun er til brug ved indlægningen på matrikelkortet, er angivet med klamme.

Mål eller koordinater, der er overført fra en sag, der tidligere er indsendt til Geodatastyrelsen, er mærket med GL.