


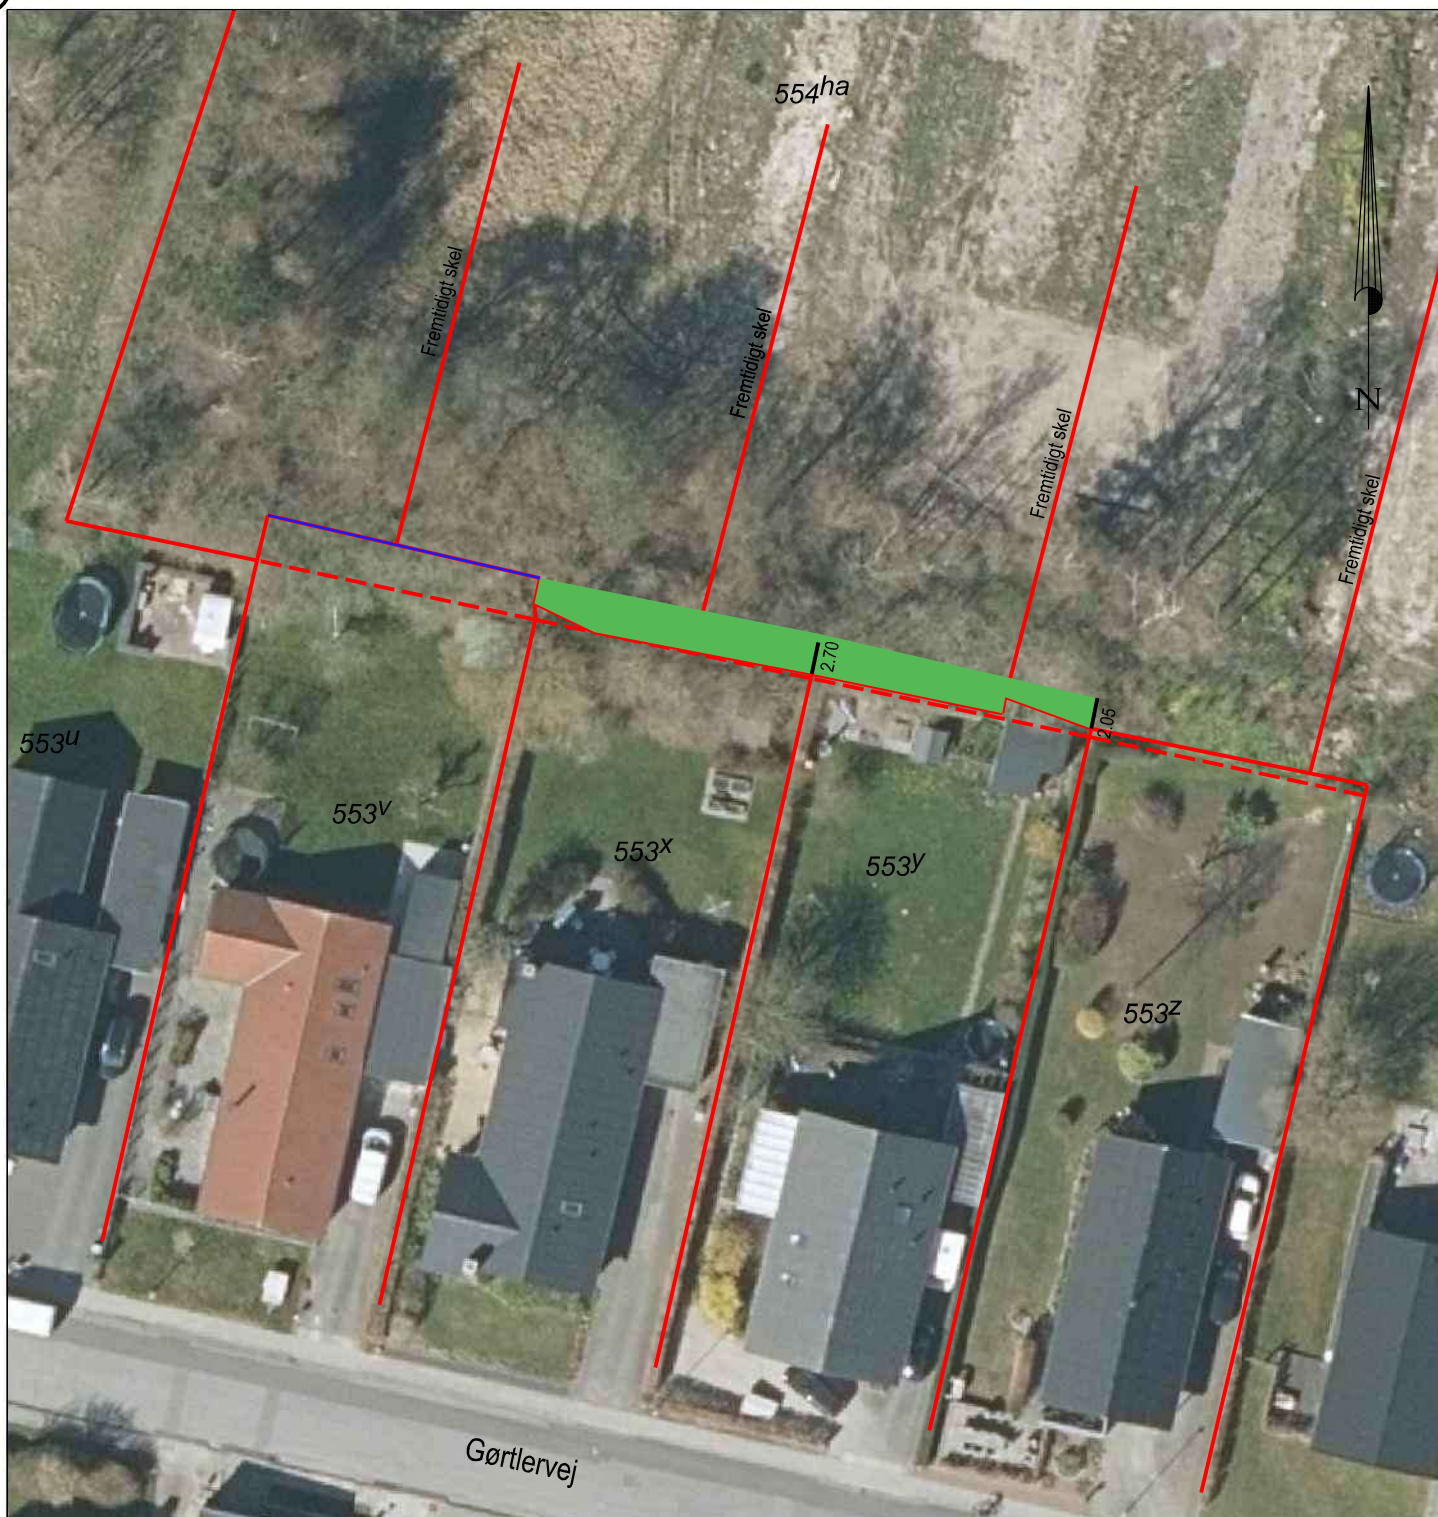

TINGLYSNINGSRIDS vedr.

Matr.nr. 554ha

Randers Markjorder

Kommune: Randers

Udfærdiget til brug ved tinglysning af deklaration om skærmende beplantning.

Skel ifølge digitalt matrikelkort med evt. lokal kortopretning. Der tages forbehold for evt. uoverensstemmelse mellem matrikelkort og den gældende ejendomsgrænse.

Bygninger vist ved tagudhæng

Der må ikke måles på tinglysningsridset.

FOT-kort © SFDE - matrikelkort © Geodatastyrelsen - ortofoto © Cowi A/S



Målforhold: 1:500

Dato: 24. januar 2020

J. nr.: 1805978 bfp

Anne Kristine Munk Mouritsen
Landinspektør

www.geopartner.dk +45 70 12 10 11 CVR: 20014784